

Схема установки контейнеров  
п. Олымский.

Утверждаю:  
глава п. Олымский  
Батраков П. И.



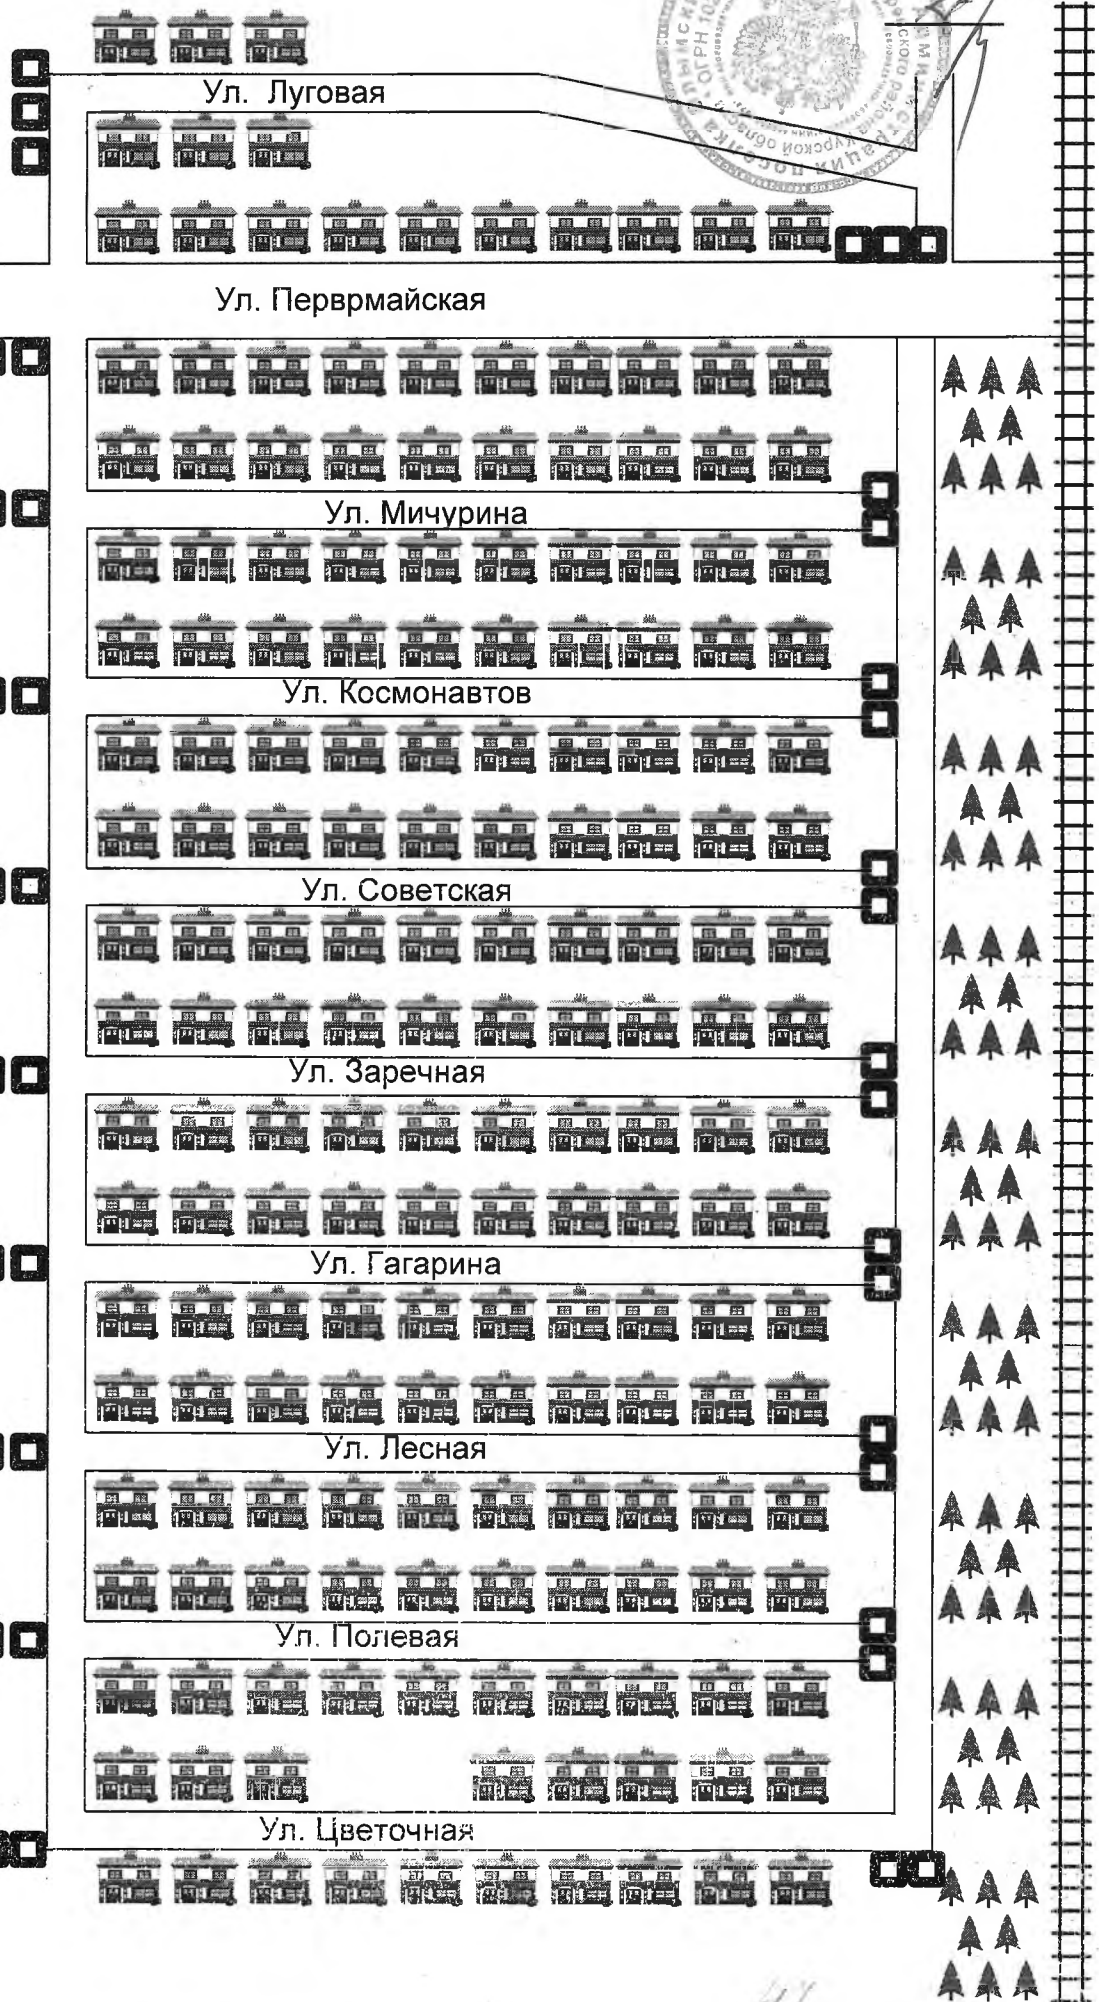


Схема установки контейнеров п. Олымский.

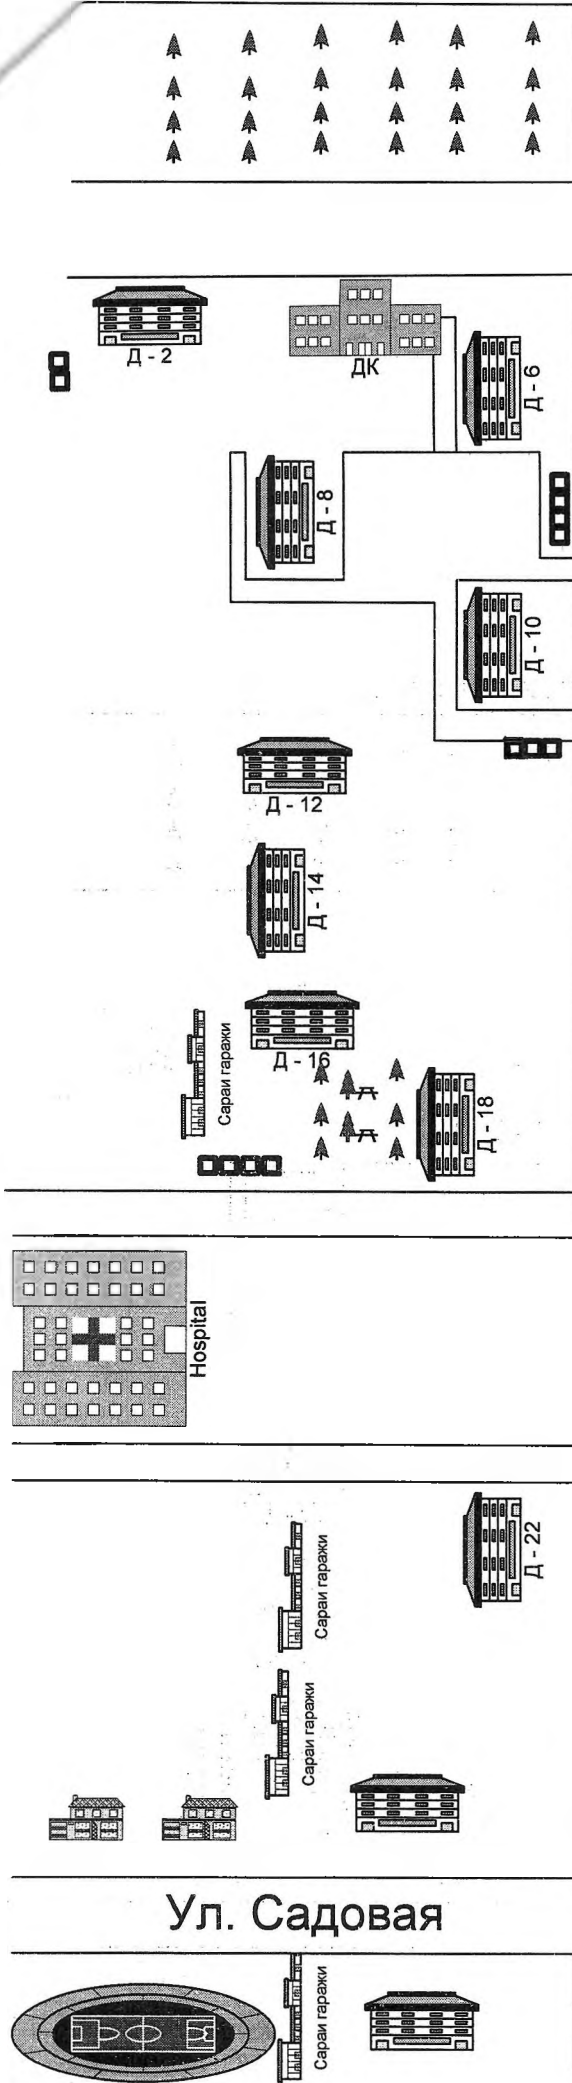


Ул. Садовая

Ул. 20 лет Победы

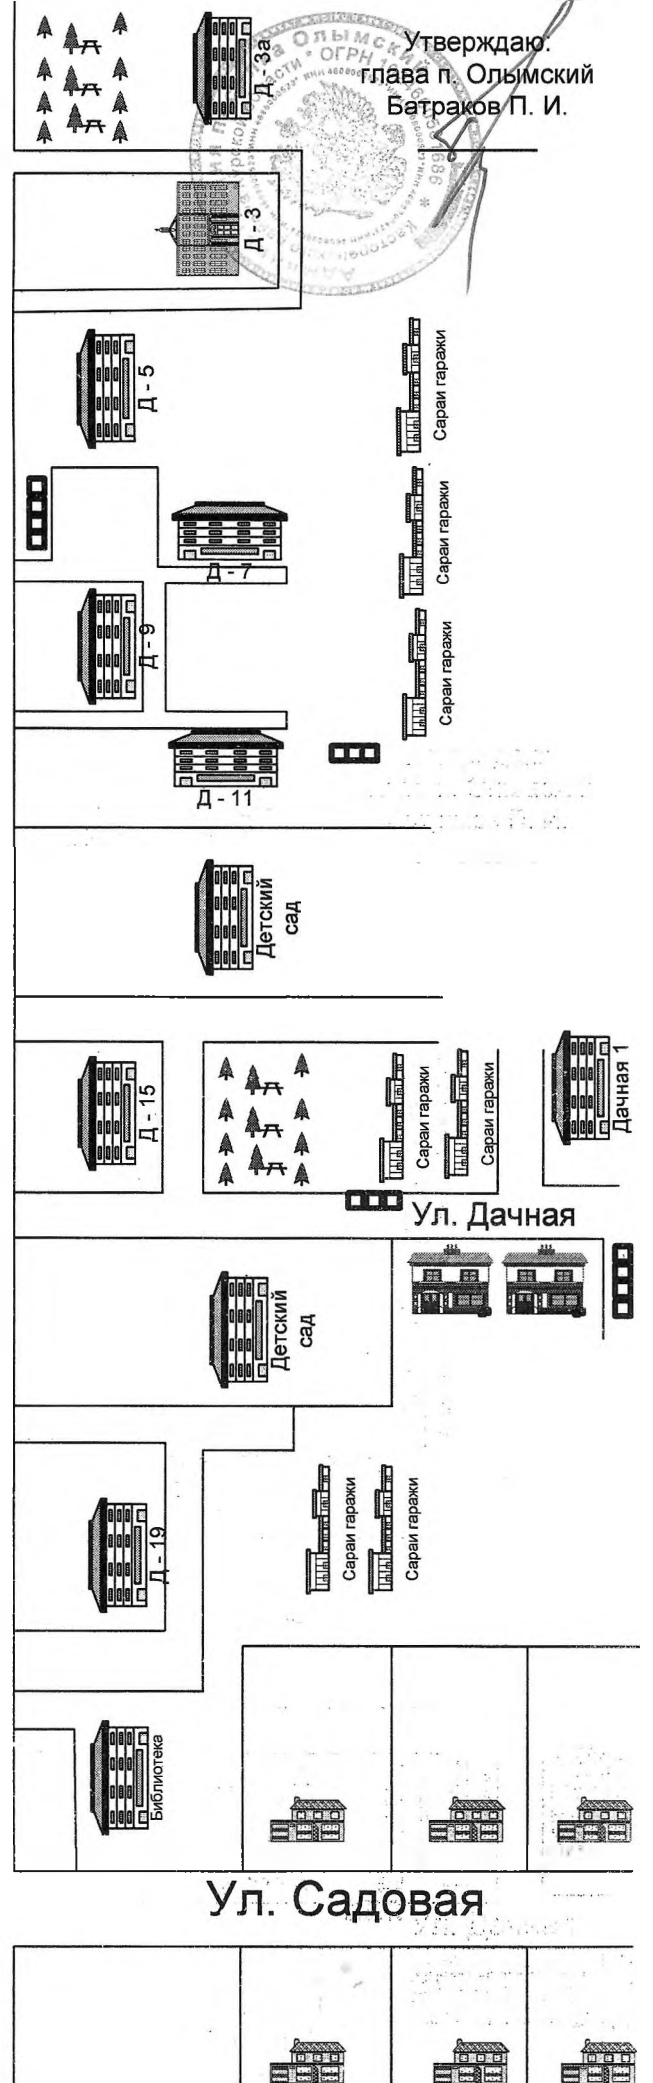

Ул. Садовая

Утверждаю.  
глава п. Олымский  
Батраков П. И.

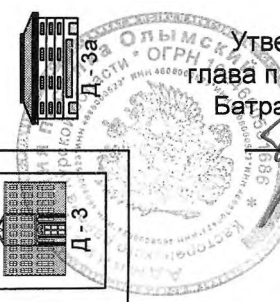

28





Схема установки контейнеров  
п. Олымский.



Утверждаю:  
Глава п. Олымский  
Батраков П. И.

